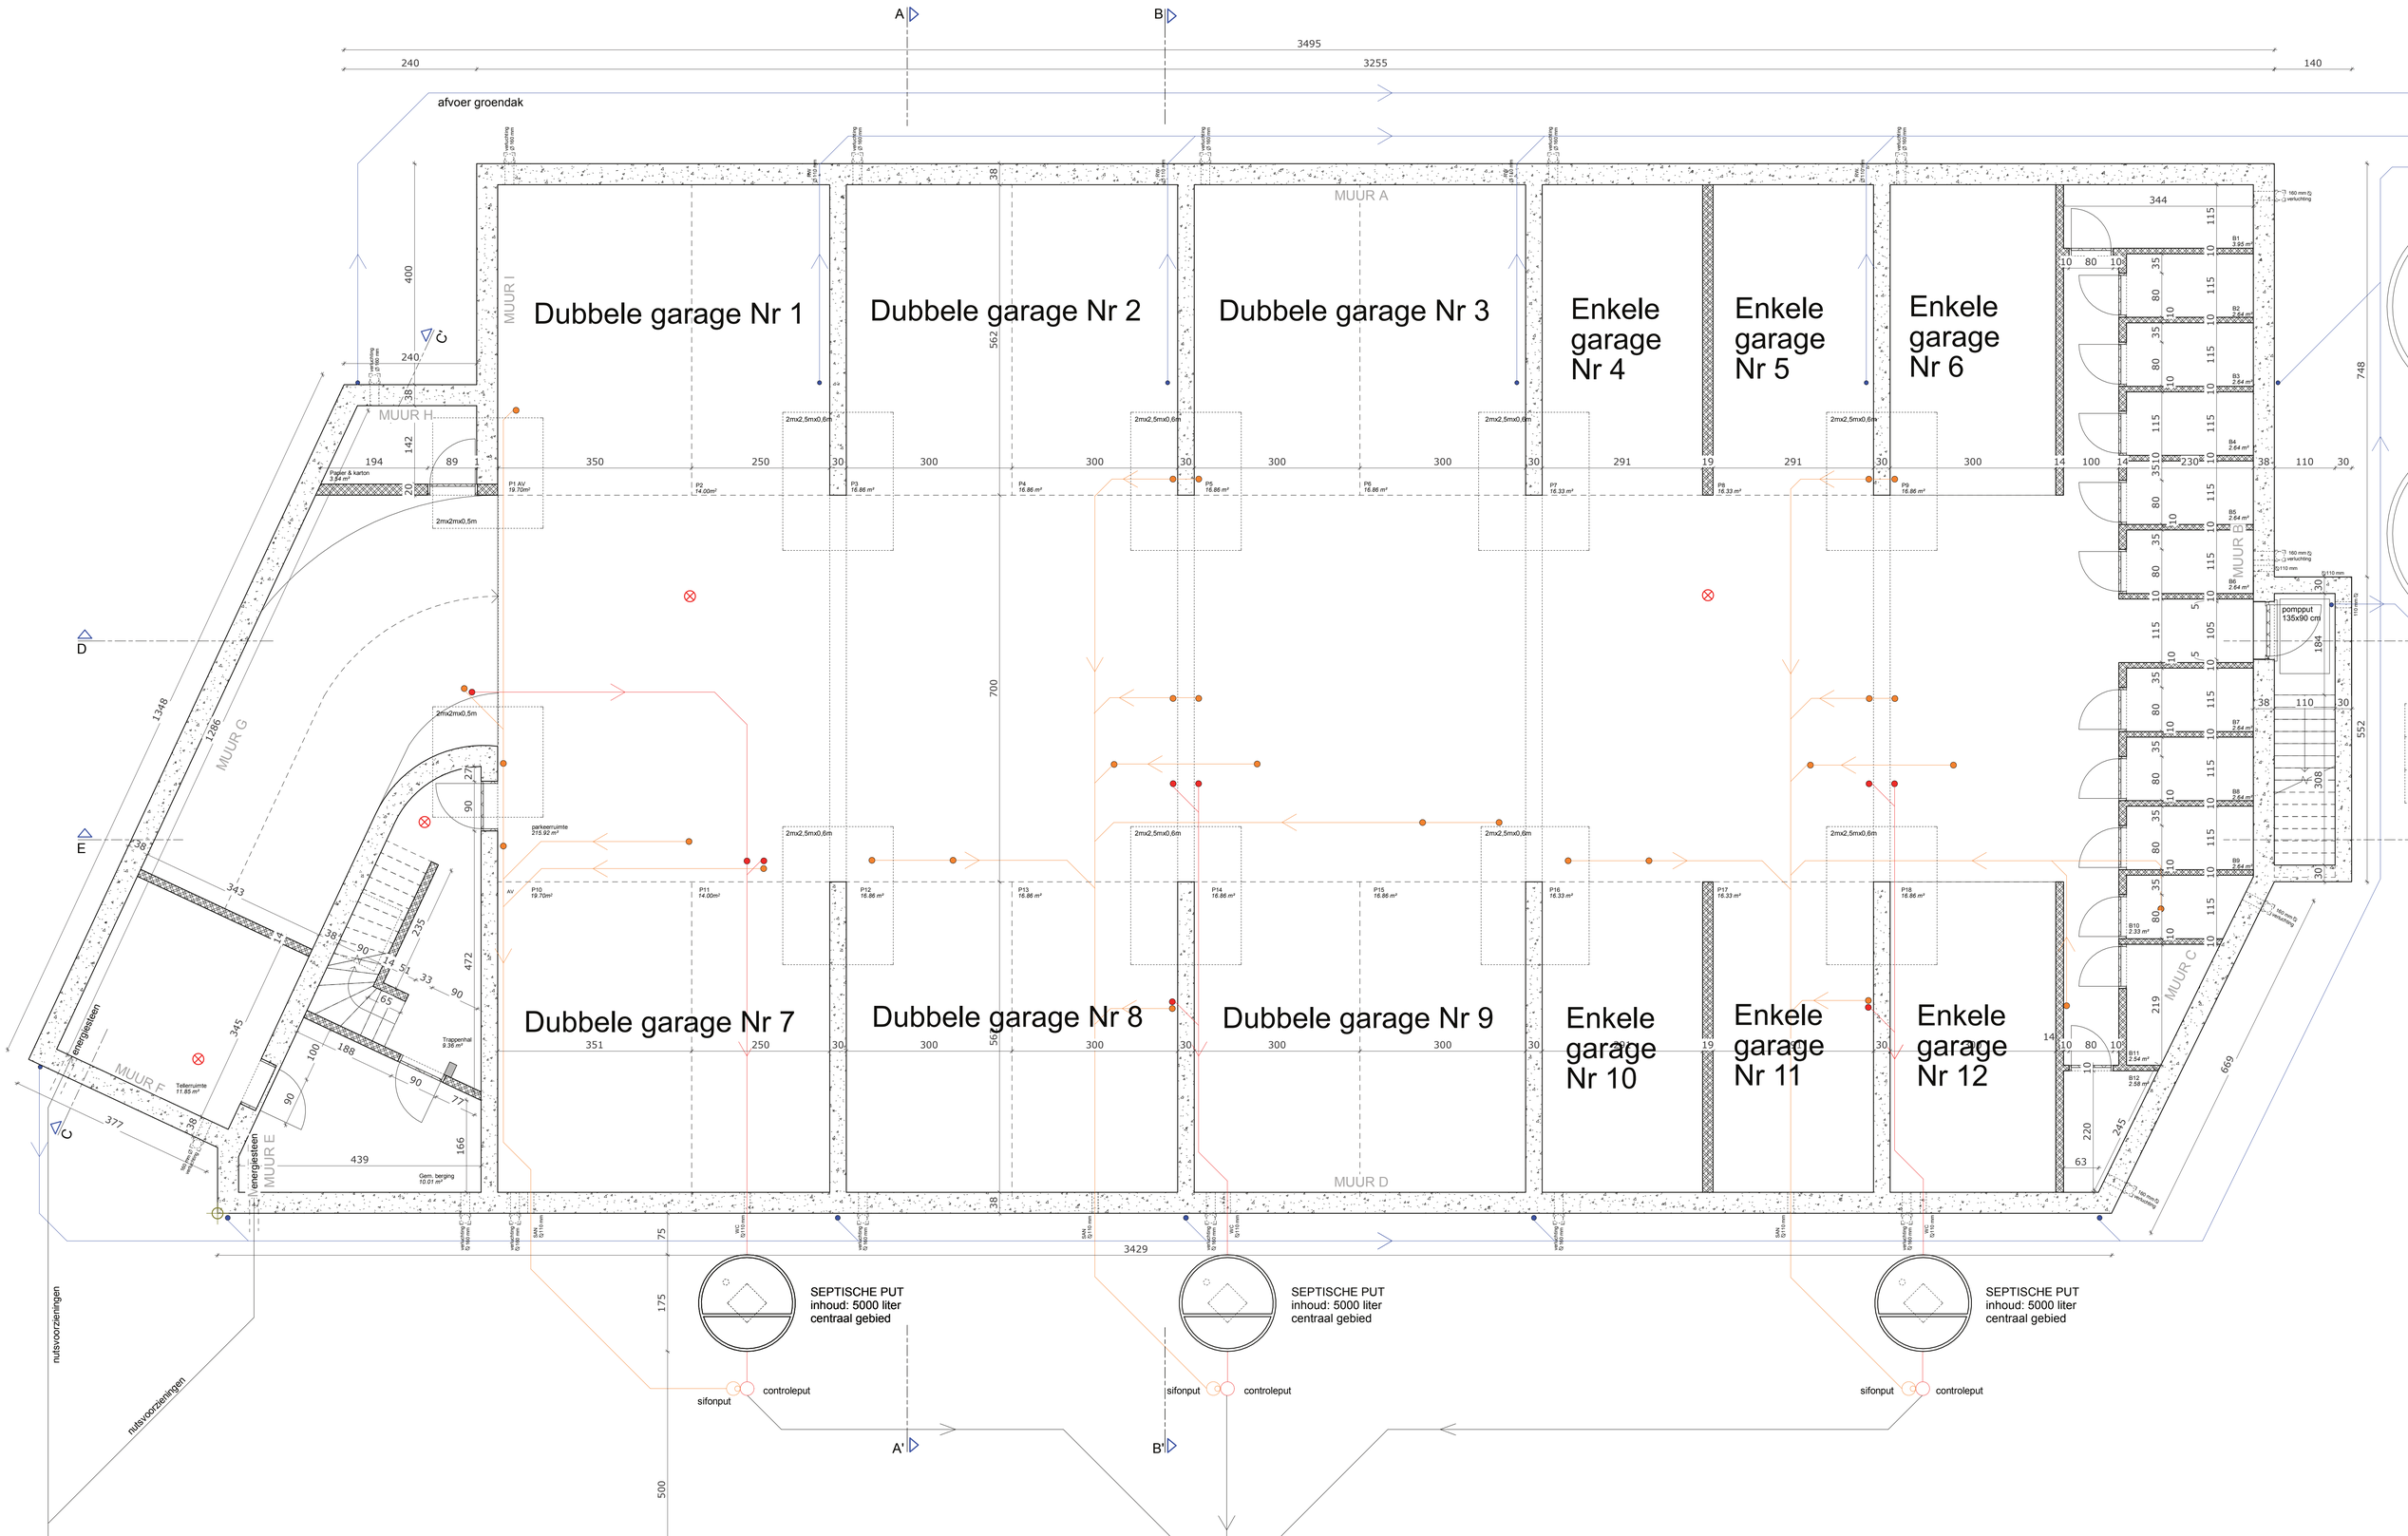

Dubbele garage Nr 1
Dubbele garage Nr 2
Dubbele garage Nr 3
Enkele garage Nr 4
Enkele garage Nr 5
Enkele garage Nr 6
Dubbele garage Nr 7
Dubbele garage Nr 8
Dubbele garage Nr 9
Enkele garage Nr 10
Enkele garage Nr 11
Enkele garage Nr 12
MUUR A
MUUR B
MUUR C
MUUR D
MUUR E
MUUR F
MUUR G
MUUR H
MUUR I
afvoer groendak
energiesteen
nutsvoorzieningen
SEPTISCHE PUT
inhoud: 5000 liter
centraal gebied
sifonput
controleput
pompput
135x90 cm